



EXTRAIT DU REGISTRE DES DELIBERATIONS DU CONSEIL MUNICIPAL

55 Bd Docteur Valois
38140 RENAGE

Nombre de Conseillers

En exercice : 27

Présents : 16

Votants : 25

Dont procurations : 9

OBJET : Cession AD n°60 propriété communale

CONSEIL MUNICIPAL DU 20 SEPTEMBRE 2022

L'an deux mille vingt-deux, le vingt septembre à 19h, s'est réuni le Conseil municipal de la ville de Renage,

Dûment convoqué en session ordinaire, à la salle Pierre Girerd du Centre socioculturel, sous la présidence de Madame Amélie Girerd, Maire.

Date de la convocation du Conseil municipal : 12 septembre 2022

Présents (es) : MM. GIRERD – CORONINI – WILT - DONNET - PONZONI – ECOSSE BERTONA - FENOLI – SPOSITO – ROYBON – TODESCHINI - IDELON – LITAUD – THERON NAVARRO – RAZAFINJATOVO.

Procurations :

M. BASSEY donne procuration à M. ROYBON

Mme SEGUI donne procuration à Mme GIRERD

Mme De Los RIOS donne procuration à Mme BERTONA

M. CANFORA donne procuration à M. RAZAFINJATOVO

Mme BOULAID donne procuration à Mme NAVARRO

Mme SOLEILHAC donne procuration à Mme THERON

Mme VEUTHAY donne procuration à Mme DONNET

M. PEREZ GIRALDEZ donne procuration à M. CORONINI

Mme PERRIOLAT donne procuration à Mme PONZONI

Excusé (ées) :

MM. JANON - BLOUZARD

M. Alexandre ECOSSE est désigné secrétaire de séance.

Monsieur Alexandre Ecosse, Adjoint en charge de l'aménagement et de l'urbanisme, expose à l'assemblée que la commune est propriétaire de la parcelle cadastrée AD 60 qui a une contenance de 1830m². Une partie de cette parcelle sert d'accès depuis de nombreuses années à la propriété voisine cadastrée AD 595. A l'occasion de la vente de la propriété par le propriétaire actuel, M. Hikmet KAYAKUSU à Madame Amélie LAZIGNAC, il convient de régulariser le foncier.

Monsieur Ecosse explique qu'il a été convenu avec les parties (vendeur-acquéreur-notaires), que la commune est favorable à céder 22 m² de la parcelle cadastrée AD 60 qui sert d'accès à la propriété cadastrée AD 595 au prix forfaitaire de 500 € (cinq cent euros) à Madame Amélie LAZIGNAC ayant acquis la propriété cadastrée AD 595 et informe que tous les frais de bornage et frais de notaire seront à sa charge.

Vu le plan provisoire et le plan de division ci-annexés,

Le Conseil municipal, après en avoir délibéré à l'unanimité, **DÉCIDE**

- **D'ACCEPTER** la division de la parcelle AD 60 telle que proposé dans le plan de division provisoire,
- **DE CEDER à Madame LAZIGNAC la parcelle nouvellement créée AD n°60p (c) pour une contenance de 22m² au prix forfaitaire de 500 €.**

Ainsi fait et délibéré les jours mois et an susdits.

Le Maire,



Amélie GIRERD

- Transmis au représentant de l'Etat le : 27 Septembre 2022
- Publié le : 27 Septembre 2022

PLAN DE DIVISION

PLAN PROVISOIRE (Dans l'attente de la numérotation cadastrale)

ECHELLE : 1/200

Département de l'Isère

COMMUNE DE RENAGE

Lieu-dit : "Champ Guillaud"

Section AD

PROPRIETE KAYAKUSU/COMMUNE

- DESCRIPTIF DE LA DIVISION

Terrain nu conservé par la COMMUNE

Parcelle AD 60p(a) - 18a05 - Contenance Cadastreale

Parcelle AD 60p(b) - 0a03 - Contenance Cadastreale

Contenance Cadastreale totale: 18a08

Terrain nu appartenant à la COMMUNE devant être cédé à M. LAZINIAC

Parcelle AD 60p(c) - 22 m² - Superficie mesurée

Terrain nu appartenant à M. ISSARTEL devant être cédé à M. LAZINIAC

Parcelle AD 596 - 64 m² - Superficie mesurée

Terrain bâti appartenant à M. KAYAKUSU devant être cédé à M. LAZINIAC

Parcelle AD 595 - 2197 m² - Superficie mesurée (Plan LAPEYRE Ref.: 91.6604)

- DESCRIPTION DE LA VALEUR JURIDIQUE DES SUPERFICIES

SUPERFICIE MESUREE: Obtenue à partir de mesures prises sur le terrain et approuvées par les voisins. (Valeur réelle)

SUPERFICIE APPARENTE: Obtenue à partir de mesures prises sur le terrain et non approuvées par les voisins. (Valeur provisoire ou approchée)

CONTENANCE CADASTRALE: N'a qu'une valeur indicative exprimée en hectare, arc et centiare. (Contenance non garantie)

- DESCRIPTION GEOMETRIQUE DES SOMMETS, DES LIMITES ET POINTS

CARACTERISTIQUES

Limite(s) définie(s) dans le présent document.

306 - 330 ----- Marques peintures (faites le 13/06/2022)

331 ----- Point limite non matérialisé à ce jour (13/06/2022)

213 - 332 ----- Angles mur

- La limite entre les points 312 - 313 - 314 - 315 - 316 - 317 - 300 - 308 - 307 - 309 - 310 - 311 et la limite entre les points 300 - 301 - 303 - 304 - 305 - 306 - 307 - 308 résultent d'un Plan de Vente établi en date du 05/12/1991 par Marc LAPEYRE - Géomètre Expert à Rives (Réf.: 916604)

- FORMALITES ADMINISTRATIVES

Document Modificatif du Parcellaire Cadastral

DMPC n° xxx, numéroté le JJ/MM/AAAA (P.T.G.C Sud-Isère Grenoble)



RIVES

Tel : 04 76 91 00 48

109B rue Louis Neel

38140 Rives sur Fure


0476910048@geoconsult.fr

DATE	INTERVENTIONS
05/12/1991	Fond de plan (Marc LAPEYRE, Ref.: 916604)
13/06/2022	Lever parcellaire
14/06/2022	Plan de division

PROJECTION: Système RGF93 CC45 (Tétra).

- LEGENDE

- Limite nouvelle définie dans le présent document
- Limite de propriété précédemment définie
- Application fiscale issue du plan cadastral
- Mur / Muret
- Support électrique
- Support téléphonique
- Support éclairage
- Bouche à clef, regards compteur(s) (A.E.P)
- Grilles, avaloir Eaux Pluviales (E.P)

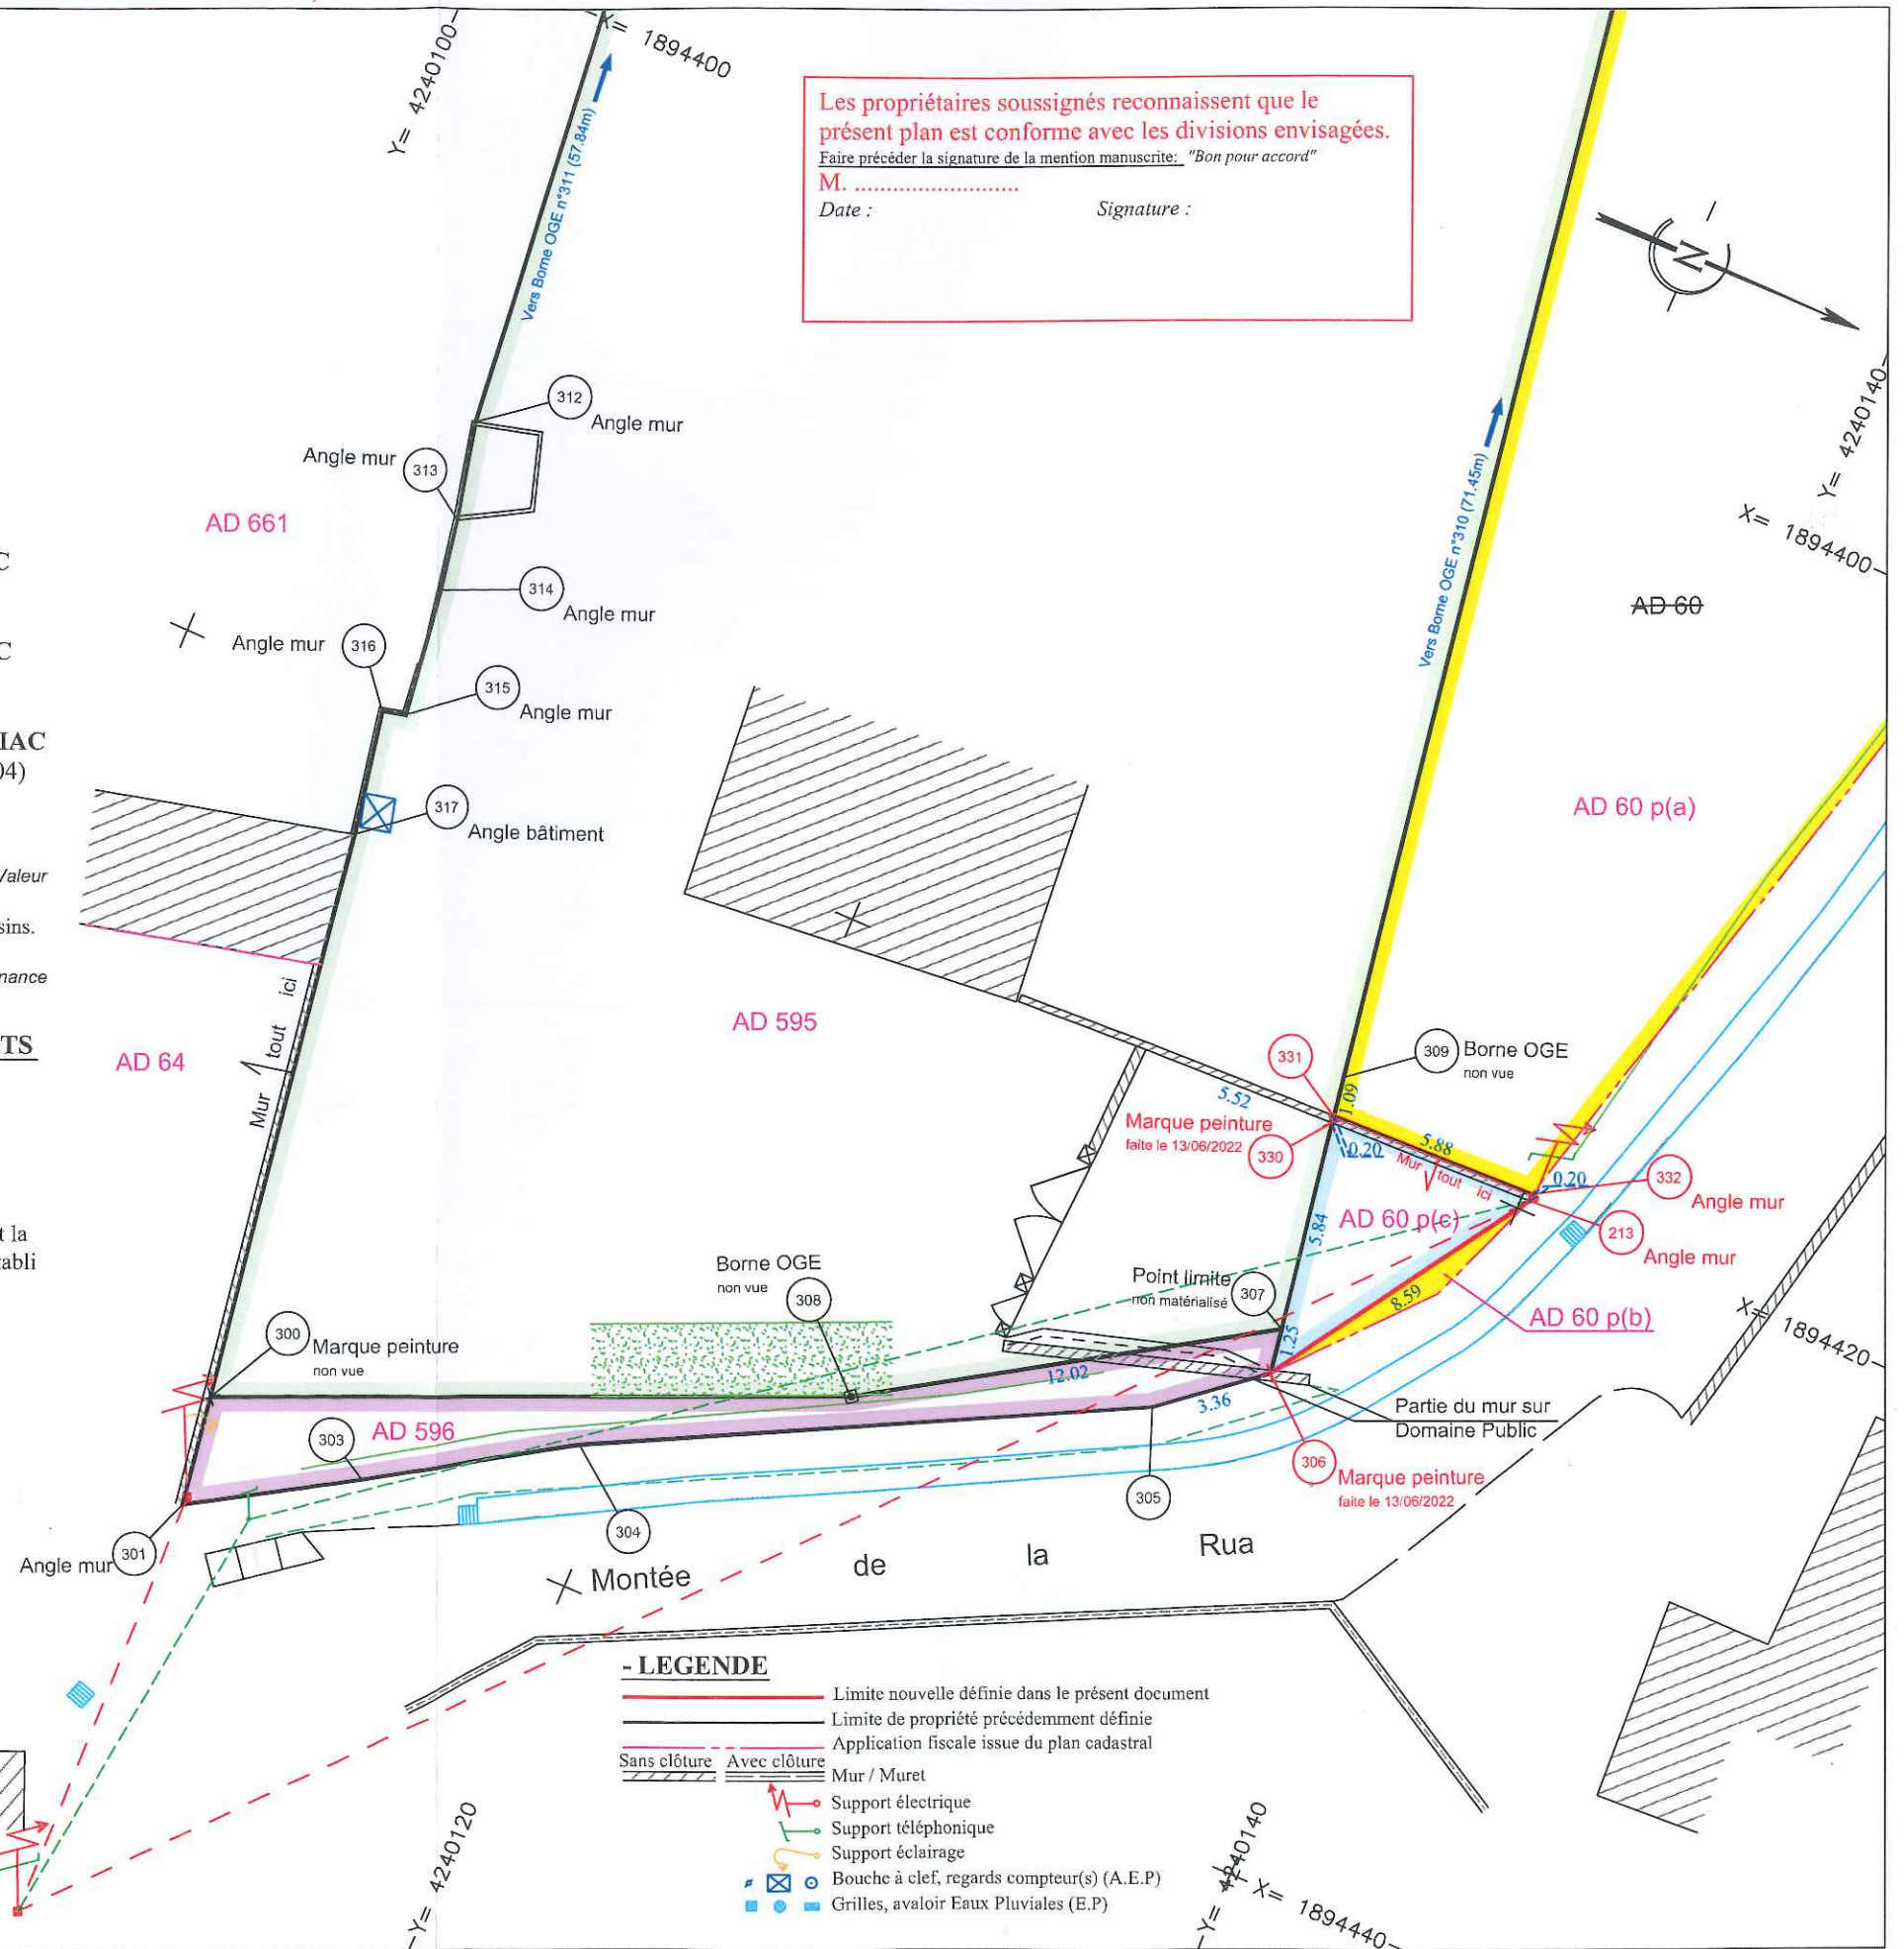

REPRODUCTION INTERDITE ET STRICTEMENT RESERVEE

PLAN DE DIVISION

(Dans l'attente de la numérotation cadastrale)

ECHELLE : 1/200

Commune de Rénage

Lieu-dit : "Champ Guillaud"

Section AD

PROPRIETE KAYAKUSU/COMMUNE

- DESCRIPTIF DE LA DIVISION

- ☐ Terrain nu occupé par la commune

- DESCRIPTION DE LA VALEUR JURIDIQUE DES SUPERFICIES

SUPERFICIE MESUREE: Obtenue à partir de mesures prises sur le terrain et approuvées par les voisins. (Voir procès-verbal ou approuvé)

SUPERFICIE APPARENTE: Obtenue à partir de mesures prises sur le terrain et non approuvées par les voisins. (Voir procès-verbal ou approuvé)

CONTENANCE CADASTRALE: N'a qu'une valeur indicative exprimée en hectares, are et centiares. (Contenance au parcel)

- CARACTERISTIQUES

La limite entre les points 312 - 313 - 314 - 23